


東市来文化交流センターこけけホール 舞台断面図

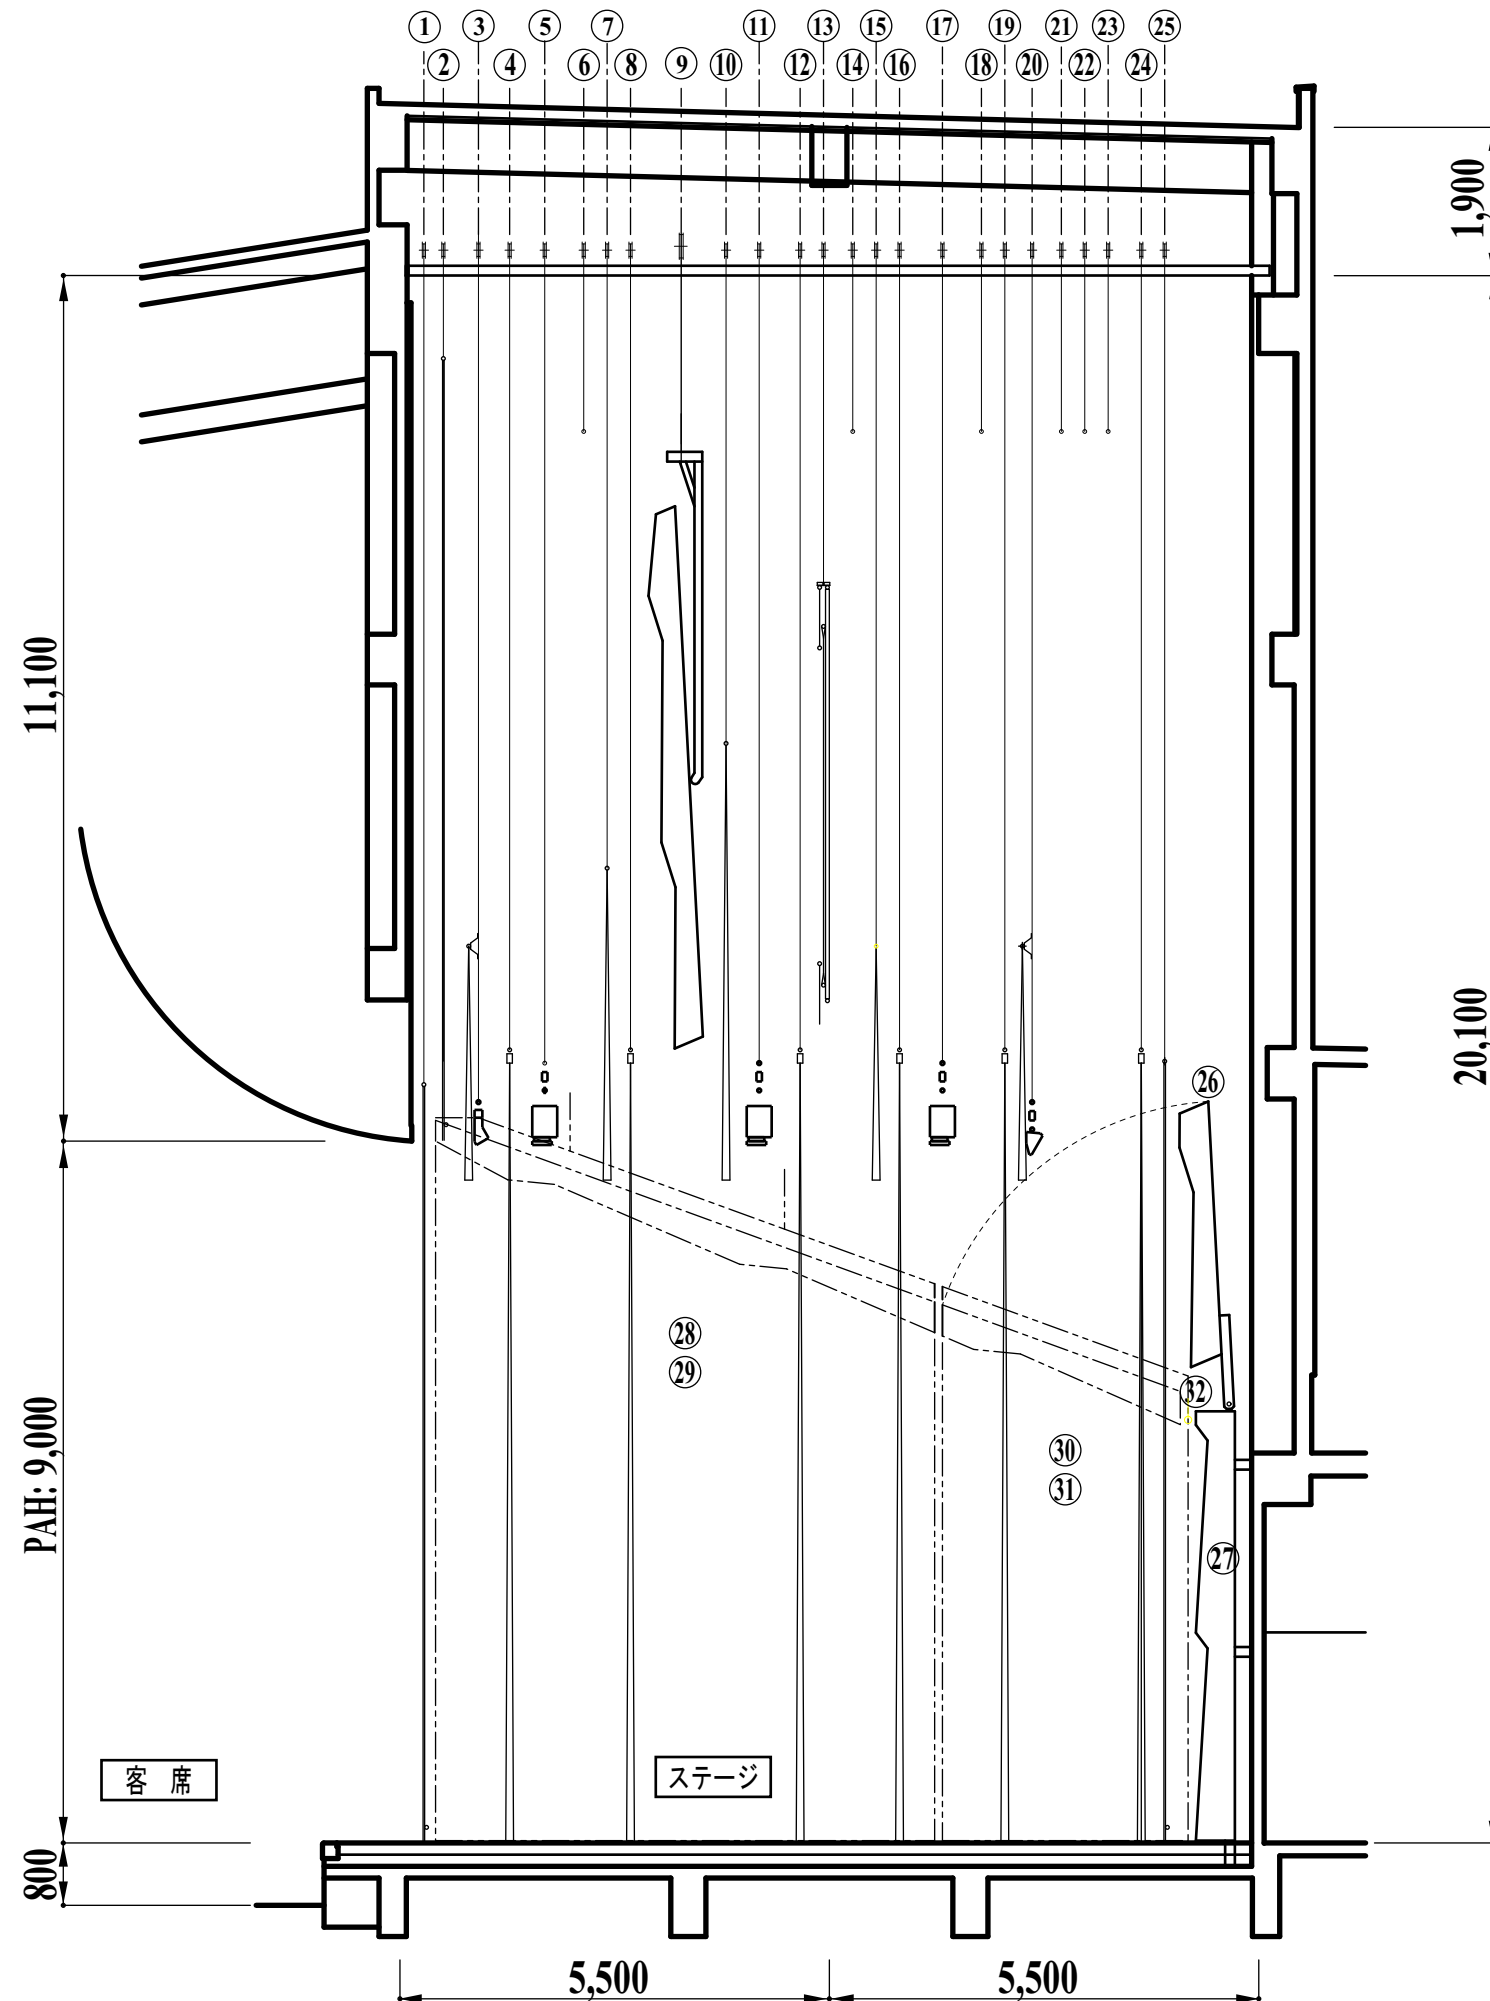

舞台機構設備 仕様一覧表

番号	名称	方式	動力 kW	速度 m/min	備考
1	緞帳	電動昇降トラクション式	5.5 (inv)	5.0	
2	暗転幕	手動昇降C/Wバランス式			
3	ポーターライト	手動昇降C/Wバランス式			一文字幕1共吊
4	袖幕 1	手動昇降C/Wバランス式, 手動開閉式			
5	サスペンションライト 1	電動昇降ドラム巻上式	2.2	6.0	
6	バトン 1	手動昇降C/Wバランス式			
7	一文字幕 2	手動昇降C/Wバランス式			
8	袖幕 2	手動昇降C/Wバランス式, 手動開閉式			
9	天井反射板 1	電動昇降トラクション式、自動変角	3.7、0.75	3.0	
10	一文字幕 3	手動昇降C/Wバランス式			
11	サスペンションライト 2	電動昇降ドラム巻上式	2.2	6.0	
12	中割幕	手動昇降C/Wバランス式, 手動開閉式			
13	スクリーン	電動昇降トラクション式	1.5	6.0	
14	バトン 2	手動昇降C/Wバランス式			
15	一文字幕 4	手動昇降C/Wバランス式			
16	袖幕 3	手動昇降C/Wバランス式, 手動開閉式			
17	サスペンションライト 3	電動昇降ドラム巻上式	2.2	6.0	
18	バトン 3	手動昇降C/Wバランス式			
19	袖幕 4	手動昇降C/Wバランス式, 手動開閉式			
20	アッパー水平ライト	電動昇降ドラム巻上式	2.2	6.0	一文字幕5共吊
21	バトン 4	手動昇降C/Wバランス式			
22	バトン 5	手動昇降C/Wバランス式			
23	バトン 6	手動昇降C/Wバランス式			
24	バック幕	手動昇降C/Wバランス式, 手動開閉式			
25	水平幕	手動昇降C/Wバランス式			
26	天井反射板 2	電動昇降ドラム巻上式	1.5	1.5	
27	正面反射板	固定式			
28	側面反射板 1 (上手)	電動昇降ドラム巻上式	3.7	2.0	
29	側面反射板 1 (下手)	電動昇降ドラム巻上式	3.7	2.0	
30	側面反射板 2 (上手)	手動回転式			
31	側面反射板 2 (下手)	手動回転式			
32	看板バトン	手動昇降ウインチ巻上式			正面反射板に設置