


日置市伊集院文化会館 平面図

10m 5m 1m

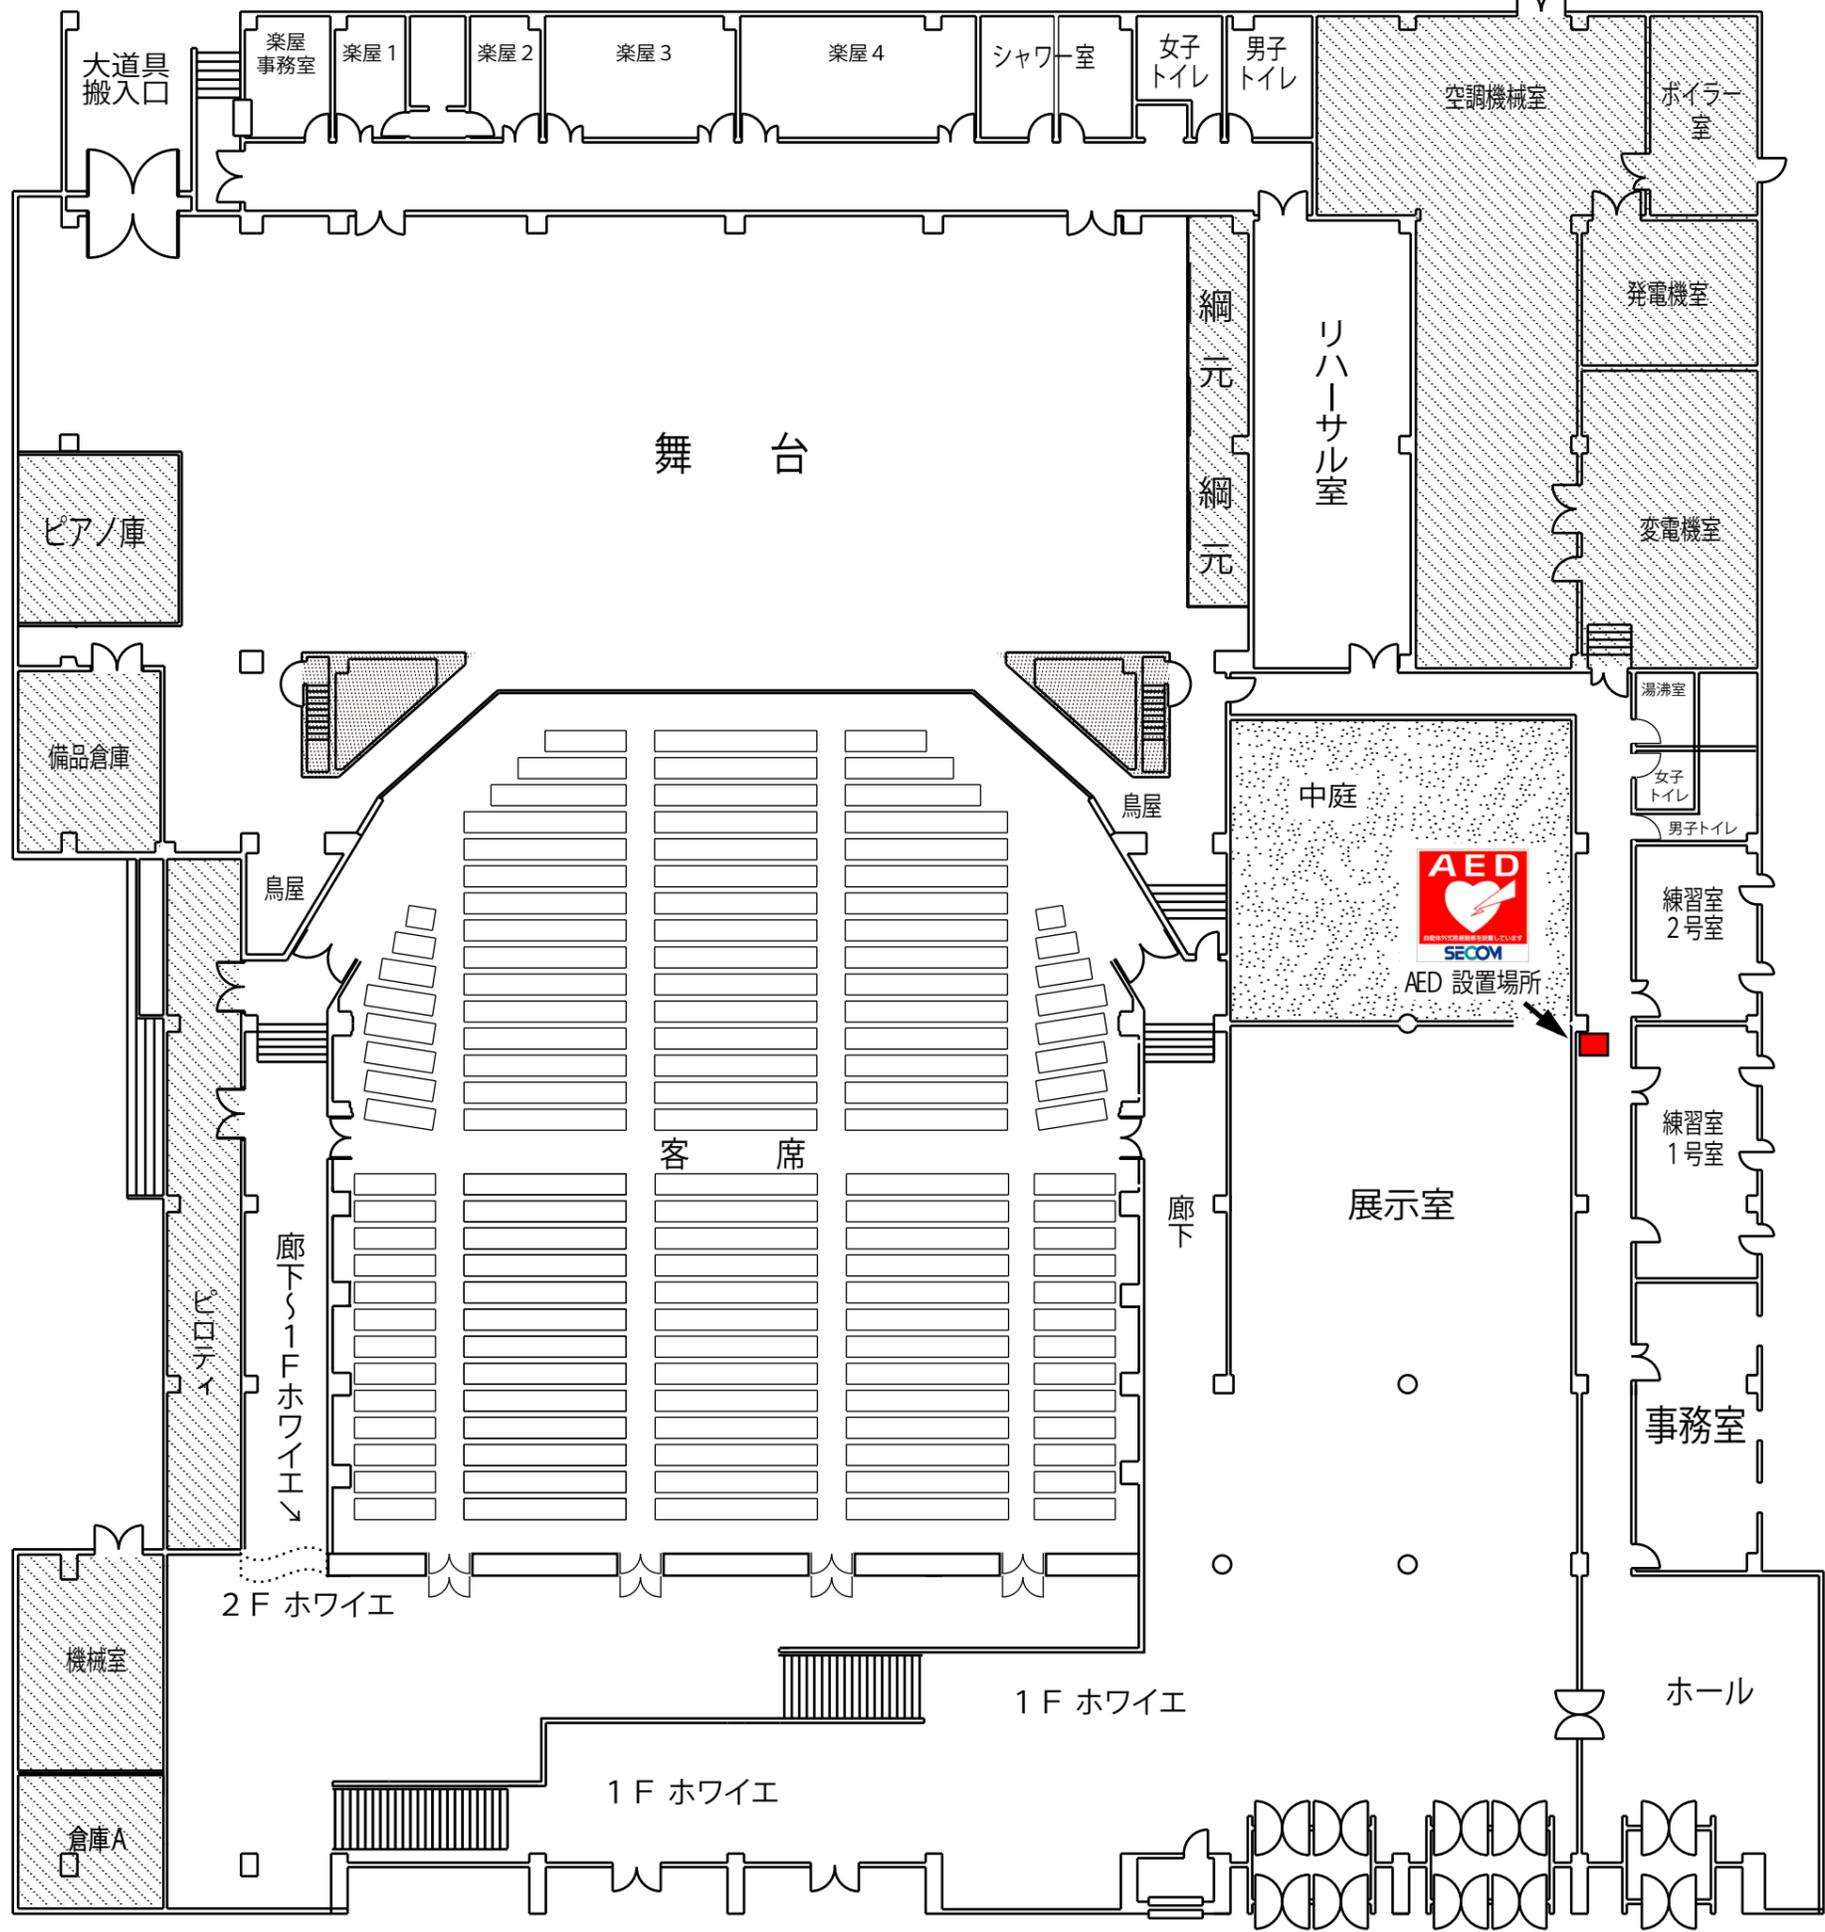

新型コロナウイルス感染対策 使用場所の調査

各部屋等の使用予定とおおよその人数をお書きください

- ・舞台(出演者 最多人数): 名
- ・楽屋 1 (2名): 名
- ・楽屋 2 (2名): 名
- ・楽屋 3 (12名): 名
- ・楽屋 4 (15名): 名
- ・リハーサル室(60名): 名
- ・練習室 1 (24名): 名
- ・練習室 2 (12名): 名
- ・展示室(48名): 名

・客席 (1154名) 予定 名
 利用予定の客席のブロックを□で囲んでください。
 ※ 関係者のみの利用など参加人数が少ない場合は、ブロックごとの利用にご協力ください。
 例) センターのブロックのみ、前半分のみ、など。

〒899-2504
 日置市伊集院町郡一丁目
 100番地
 TEL 099-273-4111
 FAX 099-273-4112