


# 日置市伊集院文化会館 平面図

10m 5m 1m

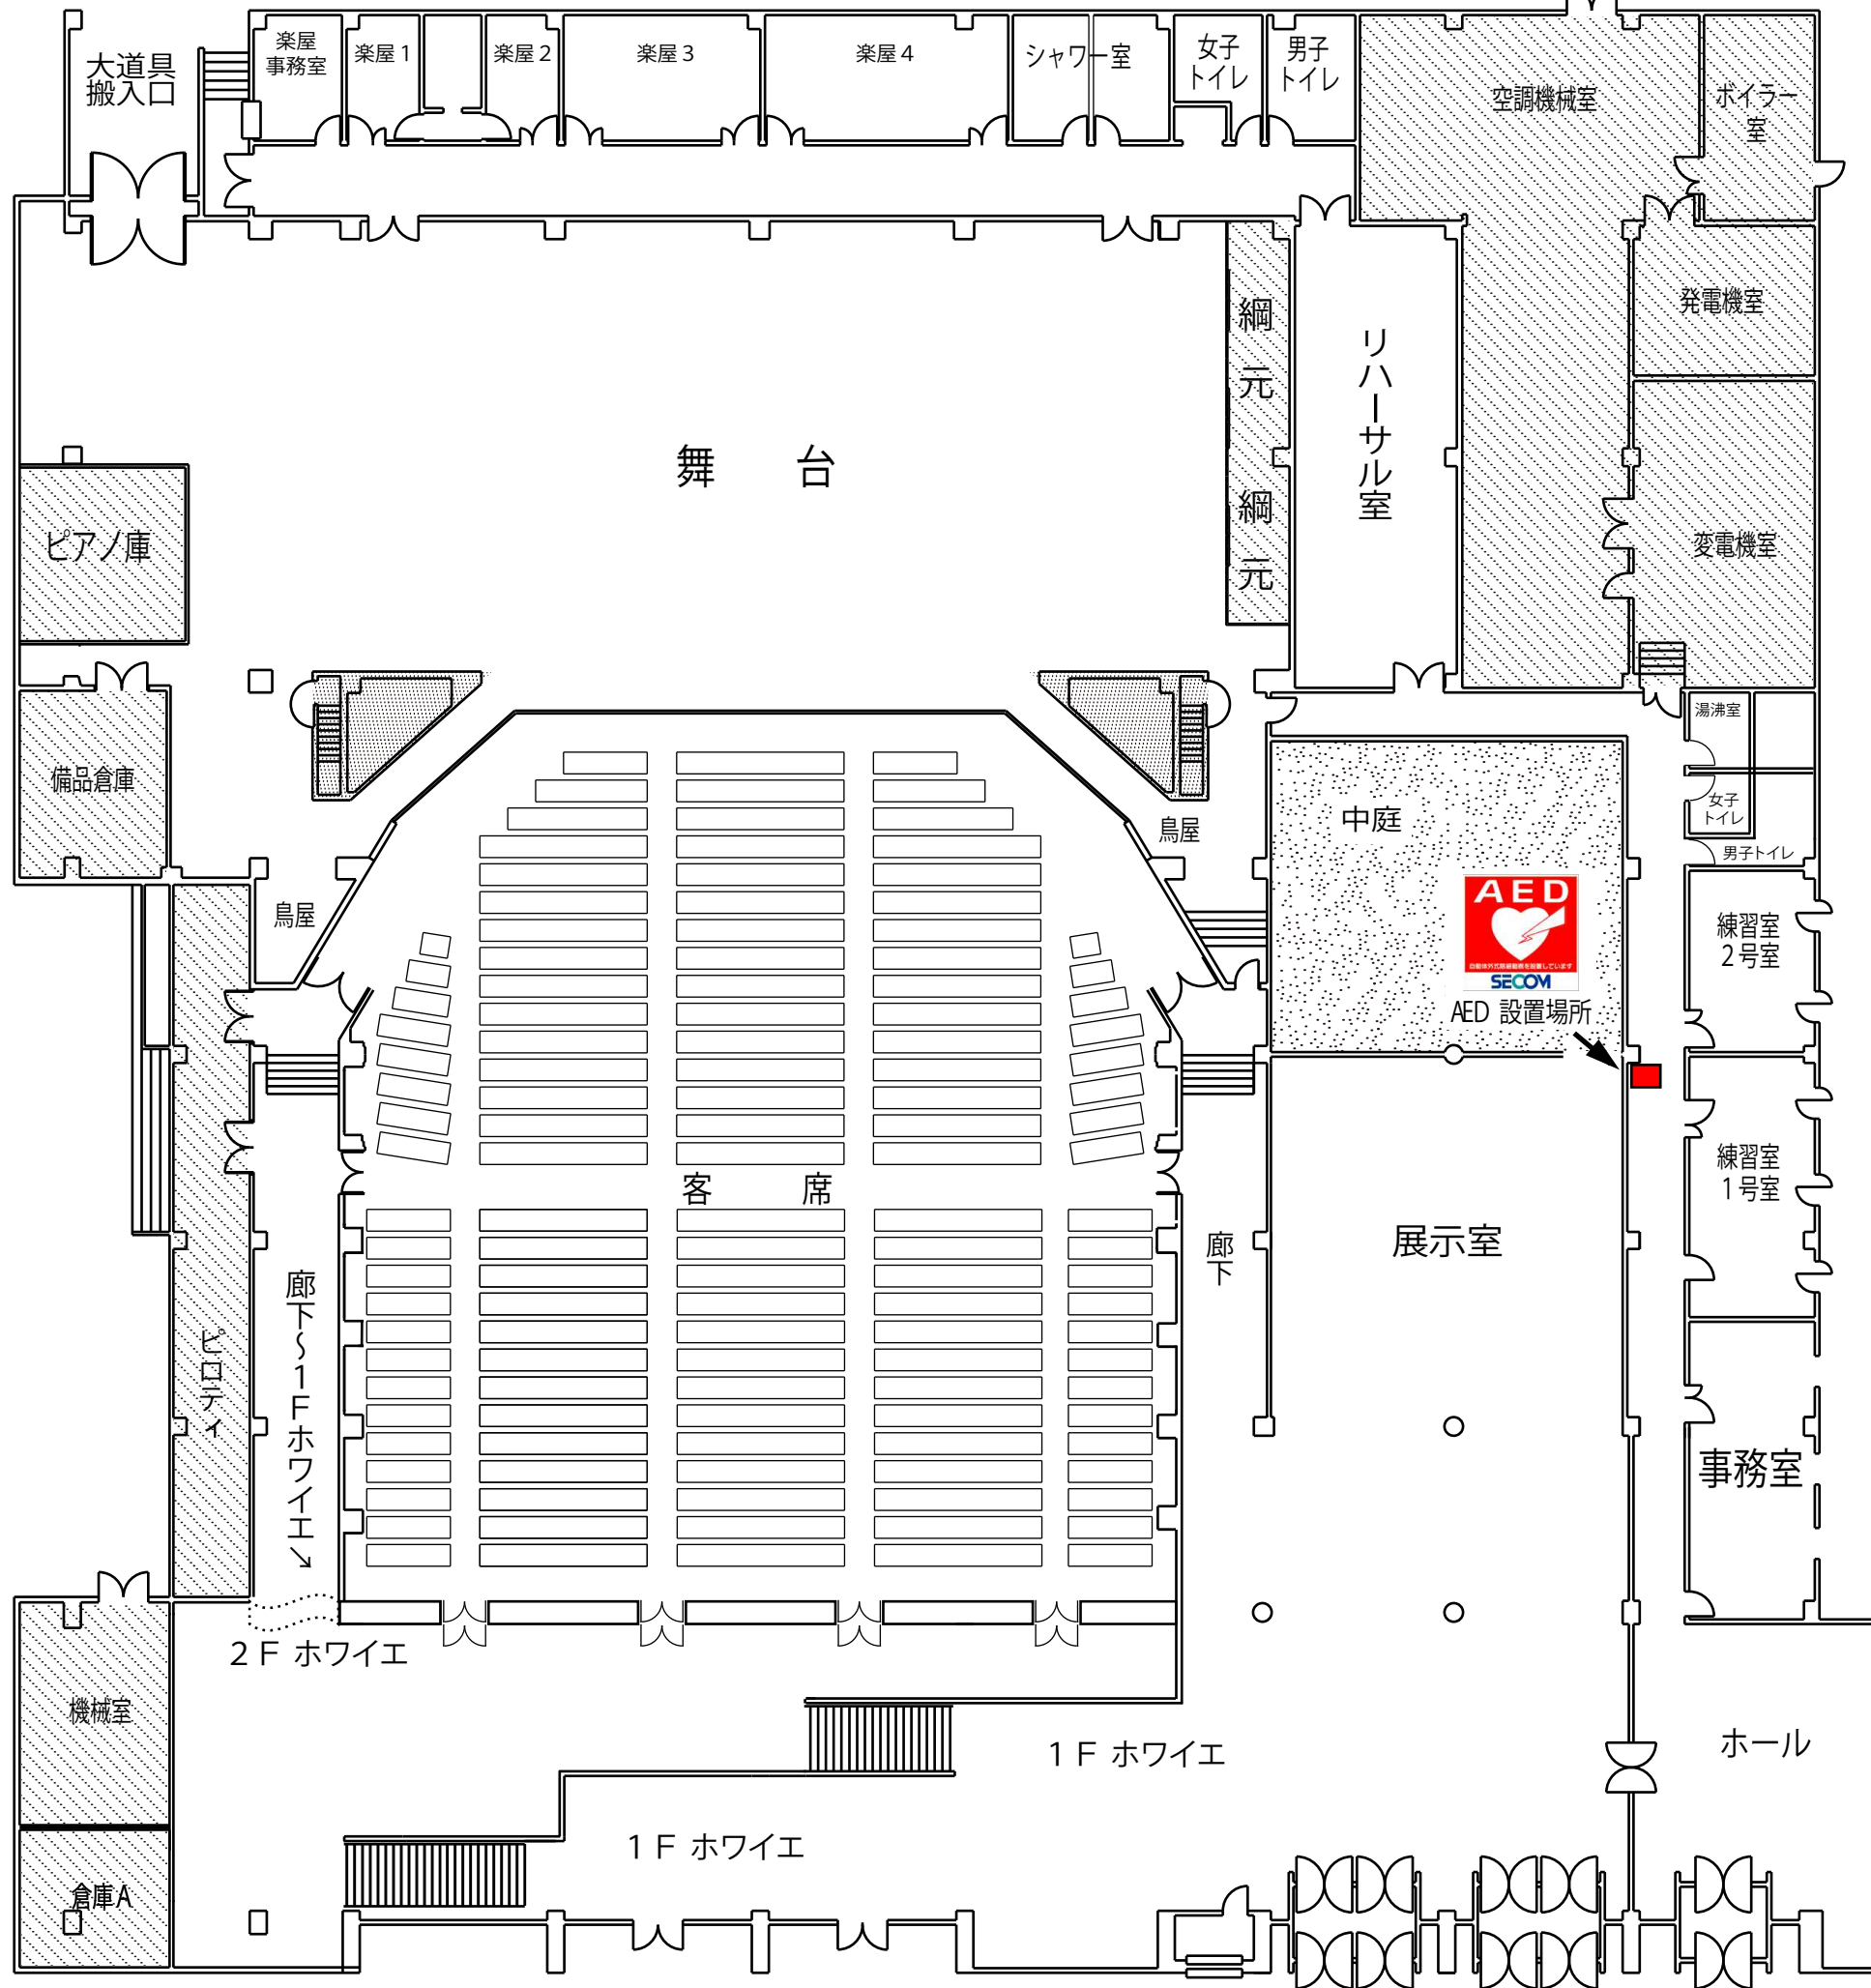

## 新型コロナウイルス感染対策 使用場所の調査

各部屋等の使用予定とおおよその人数をお書きください

- 舞台 (出演者 最大人数): 名
- 楽屋 1 (2名): 名
- 楽屋 2 (2名): 名
- 楽屋 3 (12名): 名
- 楽屋 4 (15名): 名
- リハーサル室 (45名): 名
- 練習室 1 (24名): 名
- 練習室 2 (12名): 名
- 展示室 (50名): 名

- **客席 (1154名) 予定 名**
- 利用予定の客席のブロックを□で囲んでください。  
 ※ 関係者のみの利用など参加人数が少ない場合は、ブロックごとの利用にご協力ください。  
 例) センターのブロックのみ、前半分のみ、など。

〒899-2504  
 日置市伊集院町郡一丁目  
 100番地  
 TEL 099-273-4111  
 FAX 099-273-4112