

# 霧島市民会館 舞台平面図

〒899-4332 霧島市国分中央3丁目8番1号


TEL 0995-64-0926 FAX 0995-73-7744

<http://www.buken.co.jp/kirishima>

シャッター  
H 2600 W 2300

搬入口  
H 2450 W 2500

H 2070 W 2200

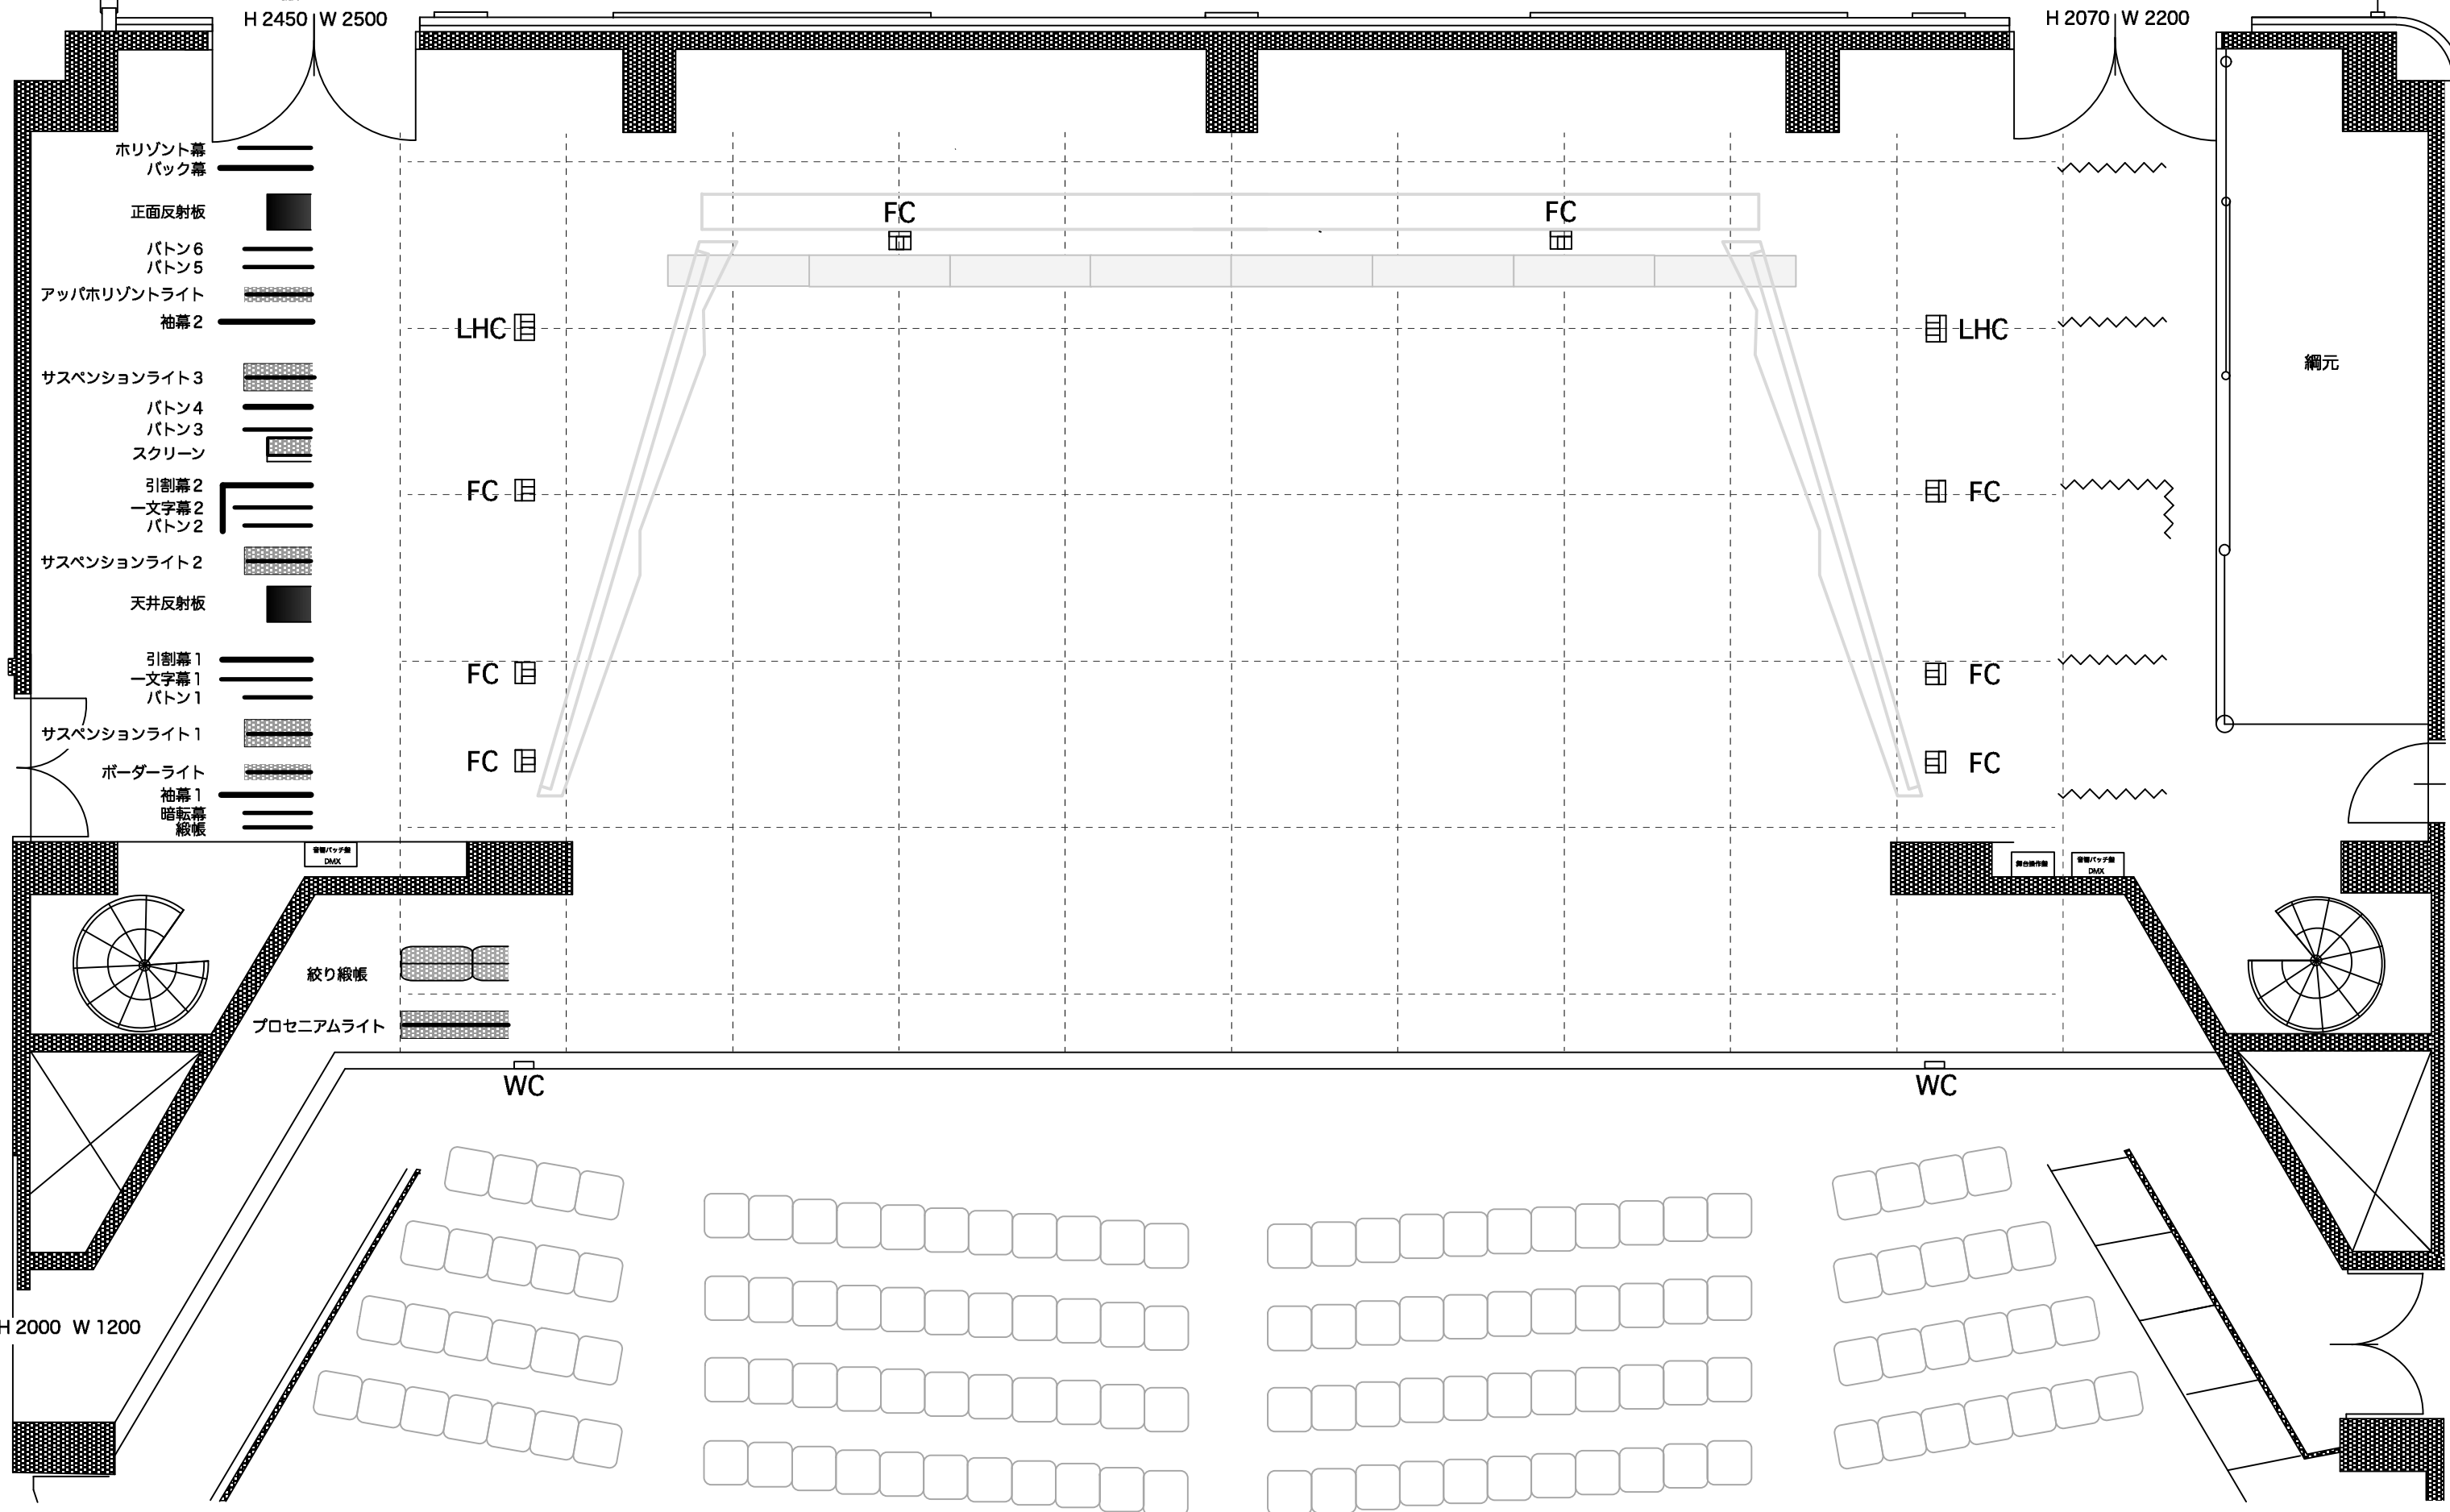

水平幕  
バック幕

正面反射板

バトン6  
バトン5

アッパ水平ライト  
袖幕2

サスペンションライト3

バトン4  
バトン3  
スクリーン

引割幕2  
一文字幕2  
バトン2

サスペンションライト2

天井反射板

引割幕1  
一文字幕1  
バトン1

サスペンションライト1

ポーターライト  
袖幕1  
暗転幕  
絨帳

音響パッチ盤  
DMX

絞り絨帳

プロセニウムライト

H 2000 W 1200

WC

WC

綱元

# 霧島市民会館 舞台平面寸法図

mm単位

