


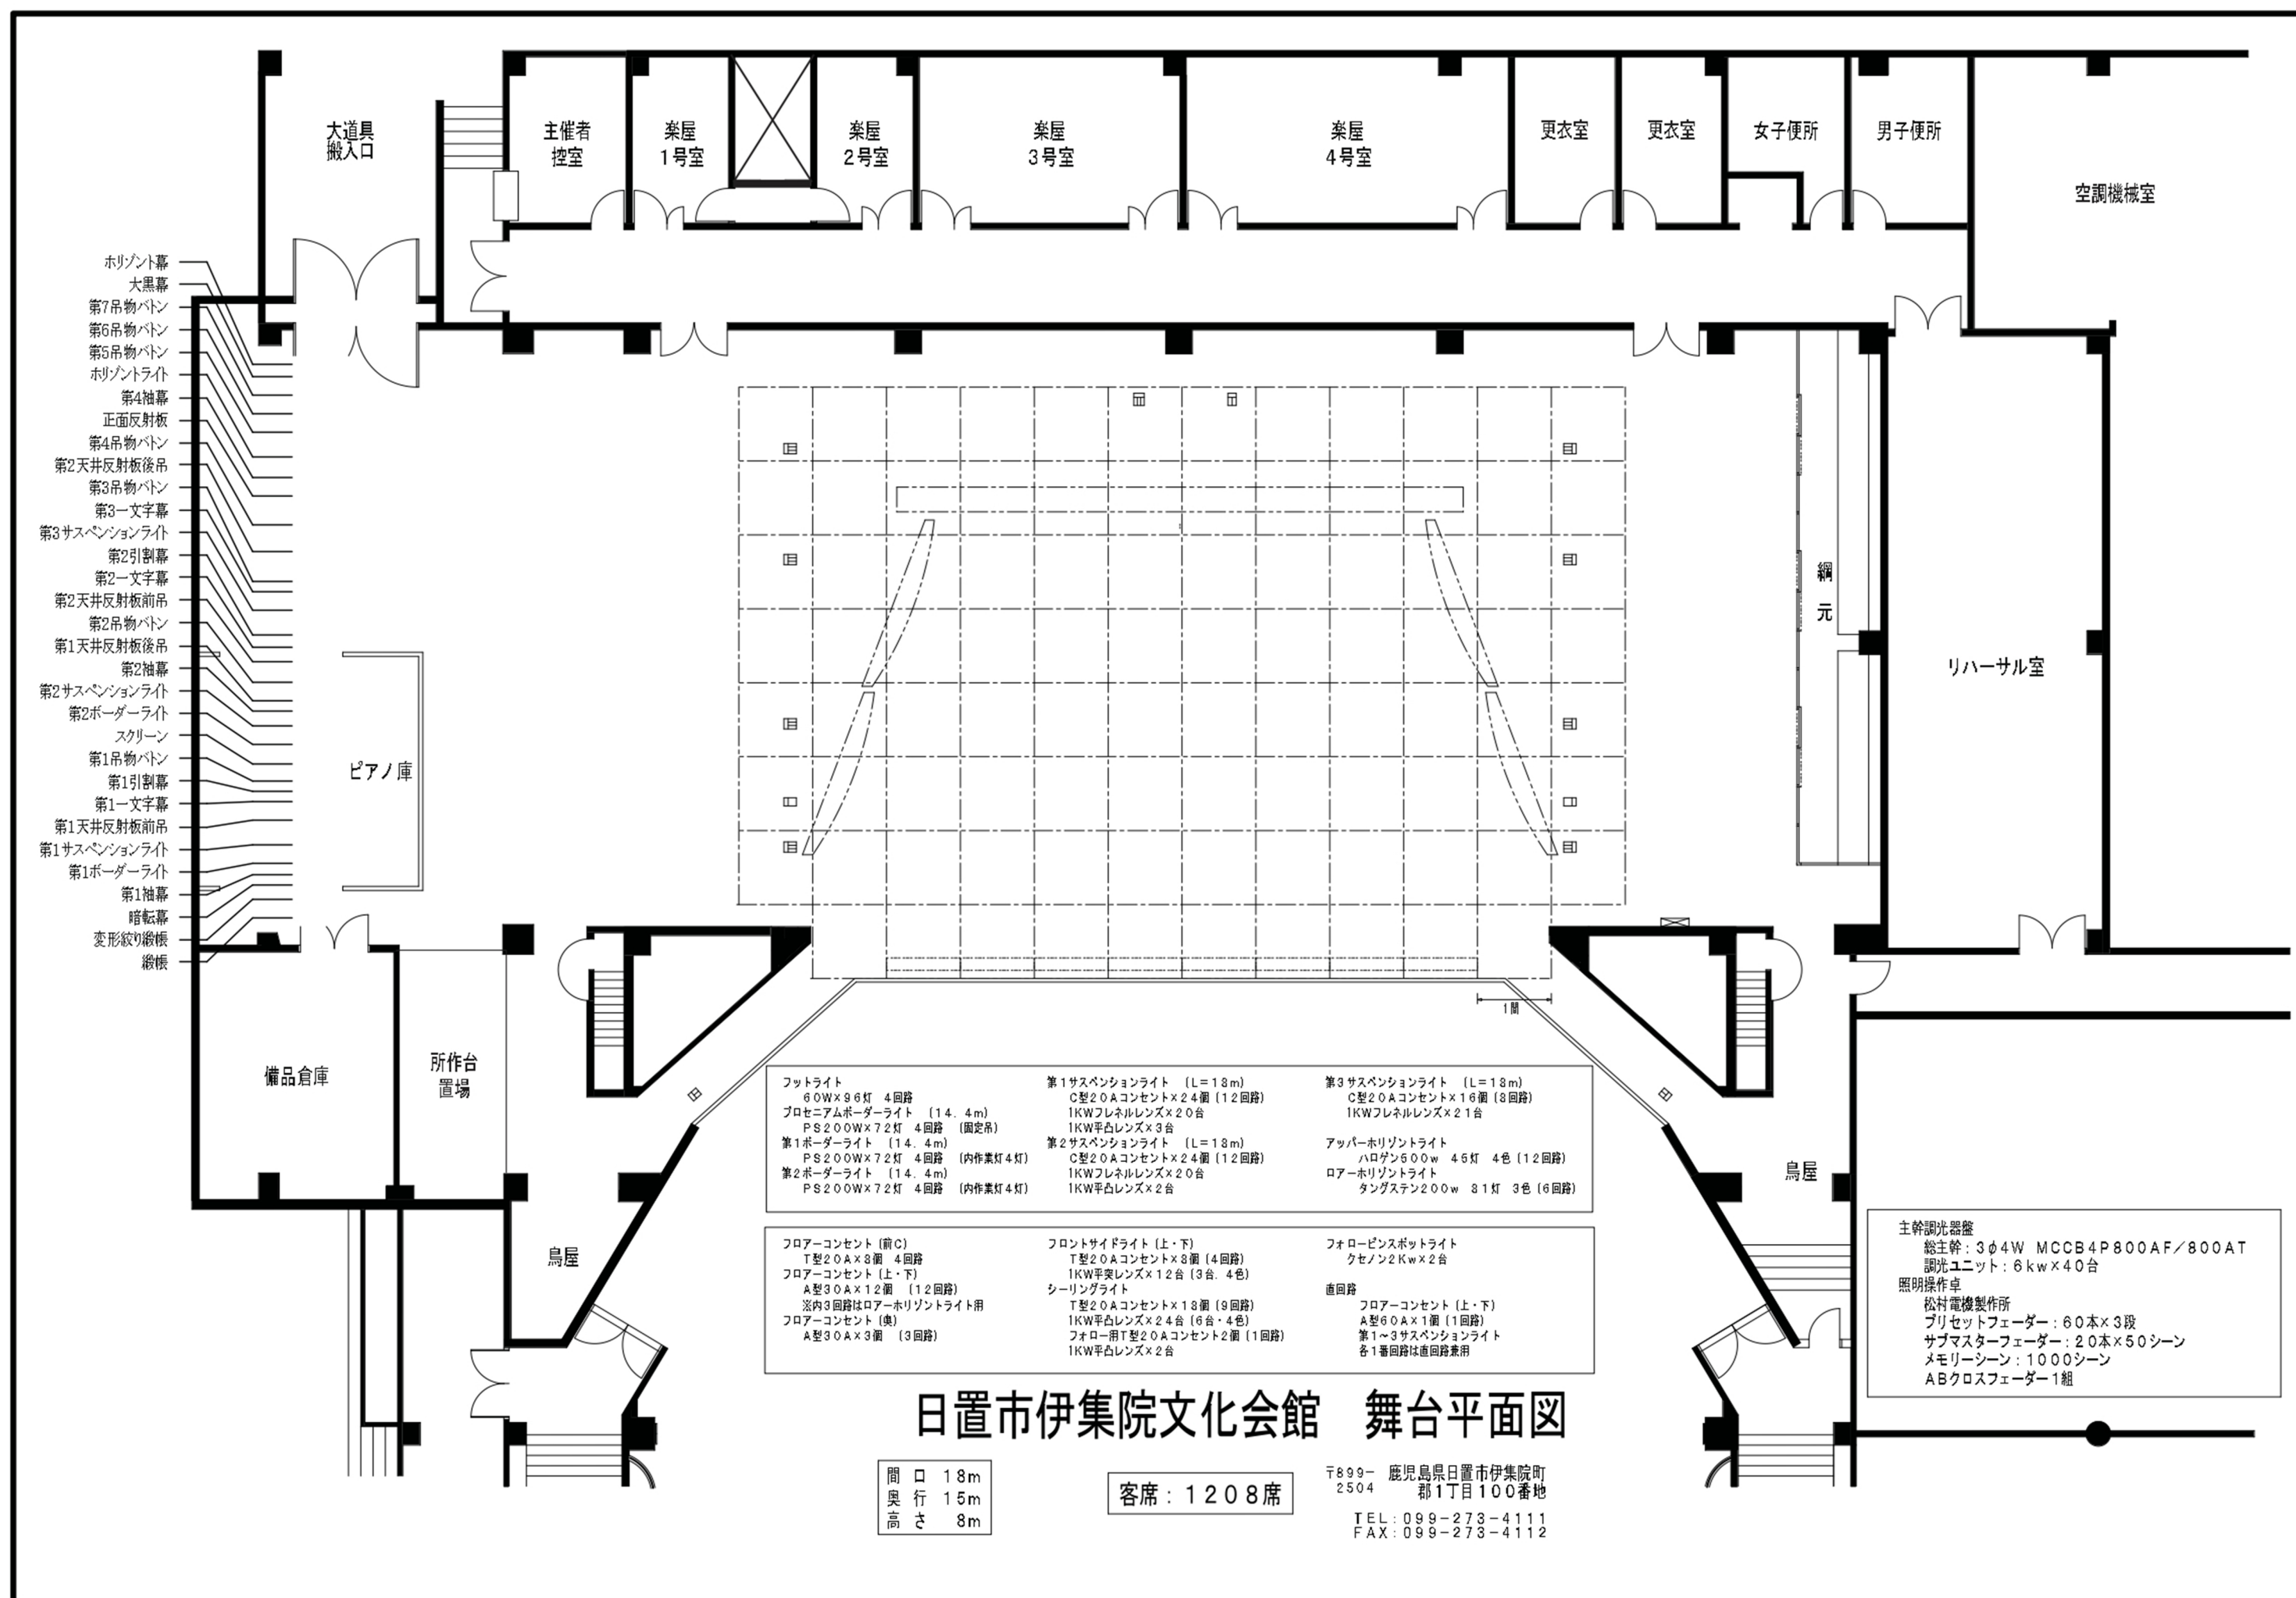

大道具
搬入口

主催者
控室

楽屋
1号室

楽屋
2号室

楽屋
3号室

楽屋
4号室

更衣室

更衣室

女子便所

男子便所

空調機械室

リハーサル室

ピアノ庫

備品倉庫

所作台
置場

鳥屋

鳥屋

フットライト 60W×96灯 4回路 プロセニアムボーダーライト (14.4m) PS200W×72灯 4回路 (固定吊) 第1ボーダーライト (14.4m) PS200W×72灯 4回路 (内作業灯4灯) 第2ボーダーライト (14.4m) PS200W×72灯 4回路 (内作業灯4灯)	第1サスペンションライト (L=18m) C型20Aコンセント×24個 (12回路) 1KWフレネルレンズ×20台 1KW平凸レンズ×3台 第2サスペンションライト (L=18m) C型20Aコンセント×24個 (12回路) 1KWフレネルレンズ×20台 1KW平凸レンズ×2台	第3サスペンションライト (L=18m) C型20Aコンセント×16個 (8回路) 1KWフレネルレンズ×21台 アッパー・フットライト ハロゲン600w 45灯 4色 (12回路) ロー・フットライト タングステン200w 31灯 3色 (6回路)
フロア・コンセント (前C) T型20A×8個 4回路 フロア・コンセント (上・下) A型30A×12個 (12回路) ※内3回路はロー・フットライト用 フロア・コンセント (奥) A型30A×3個 (3回路)	フロントサイドライト (上・下) T型20Aコンセント×8個 (4回路) 1KW平凸レンズ×12台 (3台・4色) シーリングライト T型20Aコンセント×18個 (9回路) 1KW平凸レンズ×24台 (6台・4色) フロア・用T型20Aコンセント2個 (1回路) 1KW平凸レンズ×2台	フロア・ピンスポットライト クセノン2Kw×2台 直回路 フロア・コンセント (上・下) A型60A×1個 (1回路) 第1～3サスペンションライト 各1番回路は直回路兼用

主幹調光器盤
総主幹：3φ4W MCCB4P800AF/800AT
調光ユニット：6kw×40台
照明操作卓
松村電機製作所
プリセットフェーダー：60本×3段
サブマスターフェーダー：20本×50シーン
メモリーシーン：1000シーン
ABクロスフェーダー1組

日置市伊集院文化会館 舞台平面図

間口 18m
奥行 15m
高さ 8m

客席：1208席

〒899-2504 鹿児島県日置市伊集院町
郡1丁目100番地
TEL：099-273-4111
FAX：099-273-4112